


Istituto Villa Adriana e Villa d'Este - Sito archeologico di Villa Adriana


Planimetria di inquadramento postazioni aree per servizio ristoro con arredi mobili

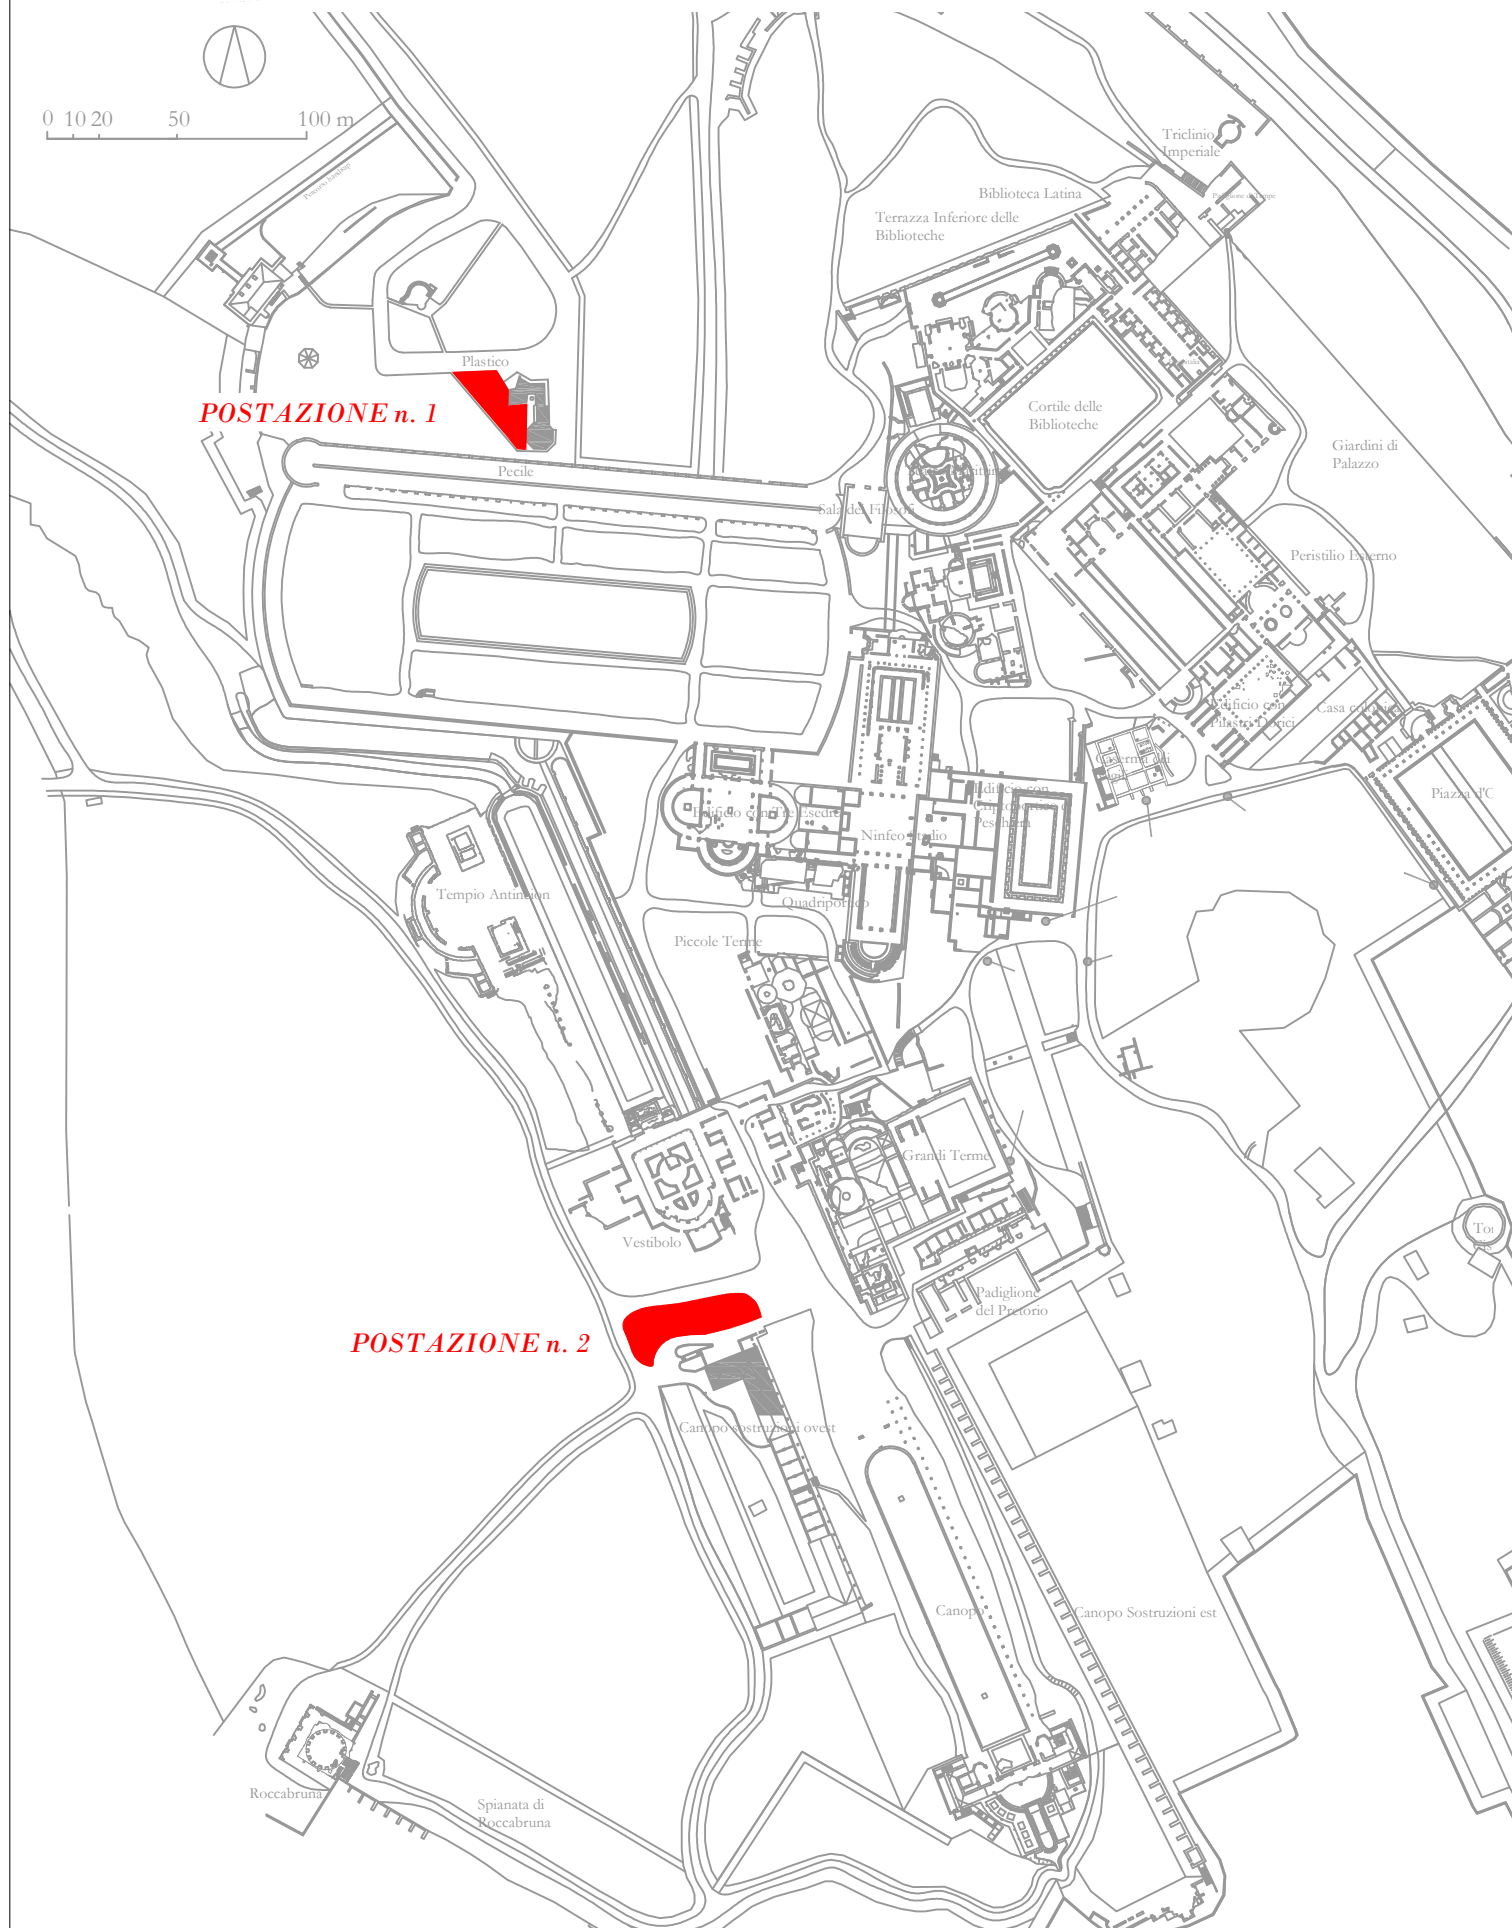

Istituto Villa Adriana e Villa d'Este - Sito archeologico di Villa Adriana

Area del Plastico - Planimetria postazione n. 1

Disposizione indicativa degli arredi

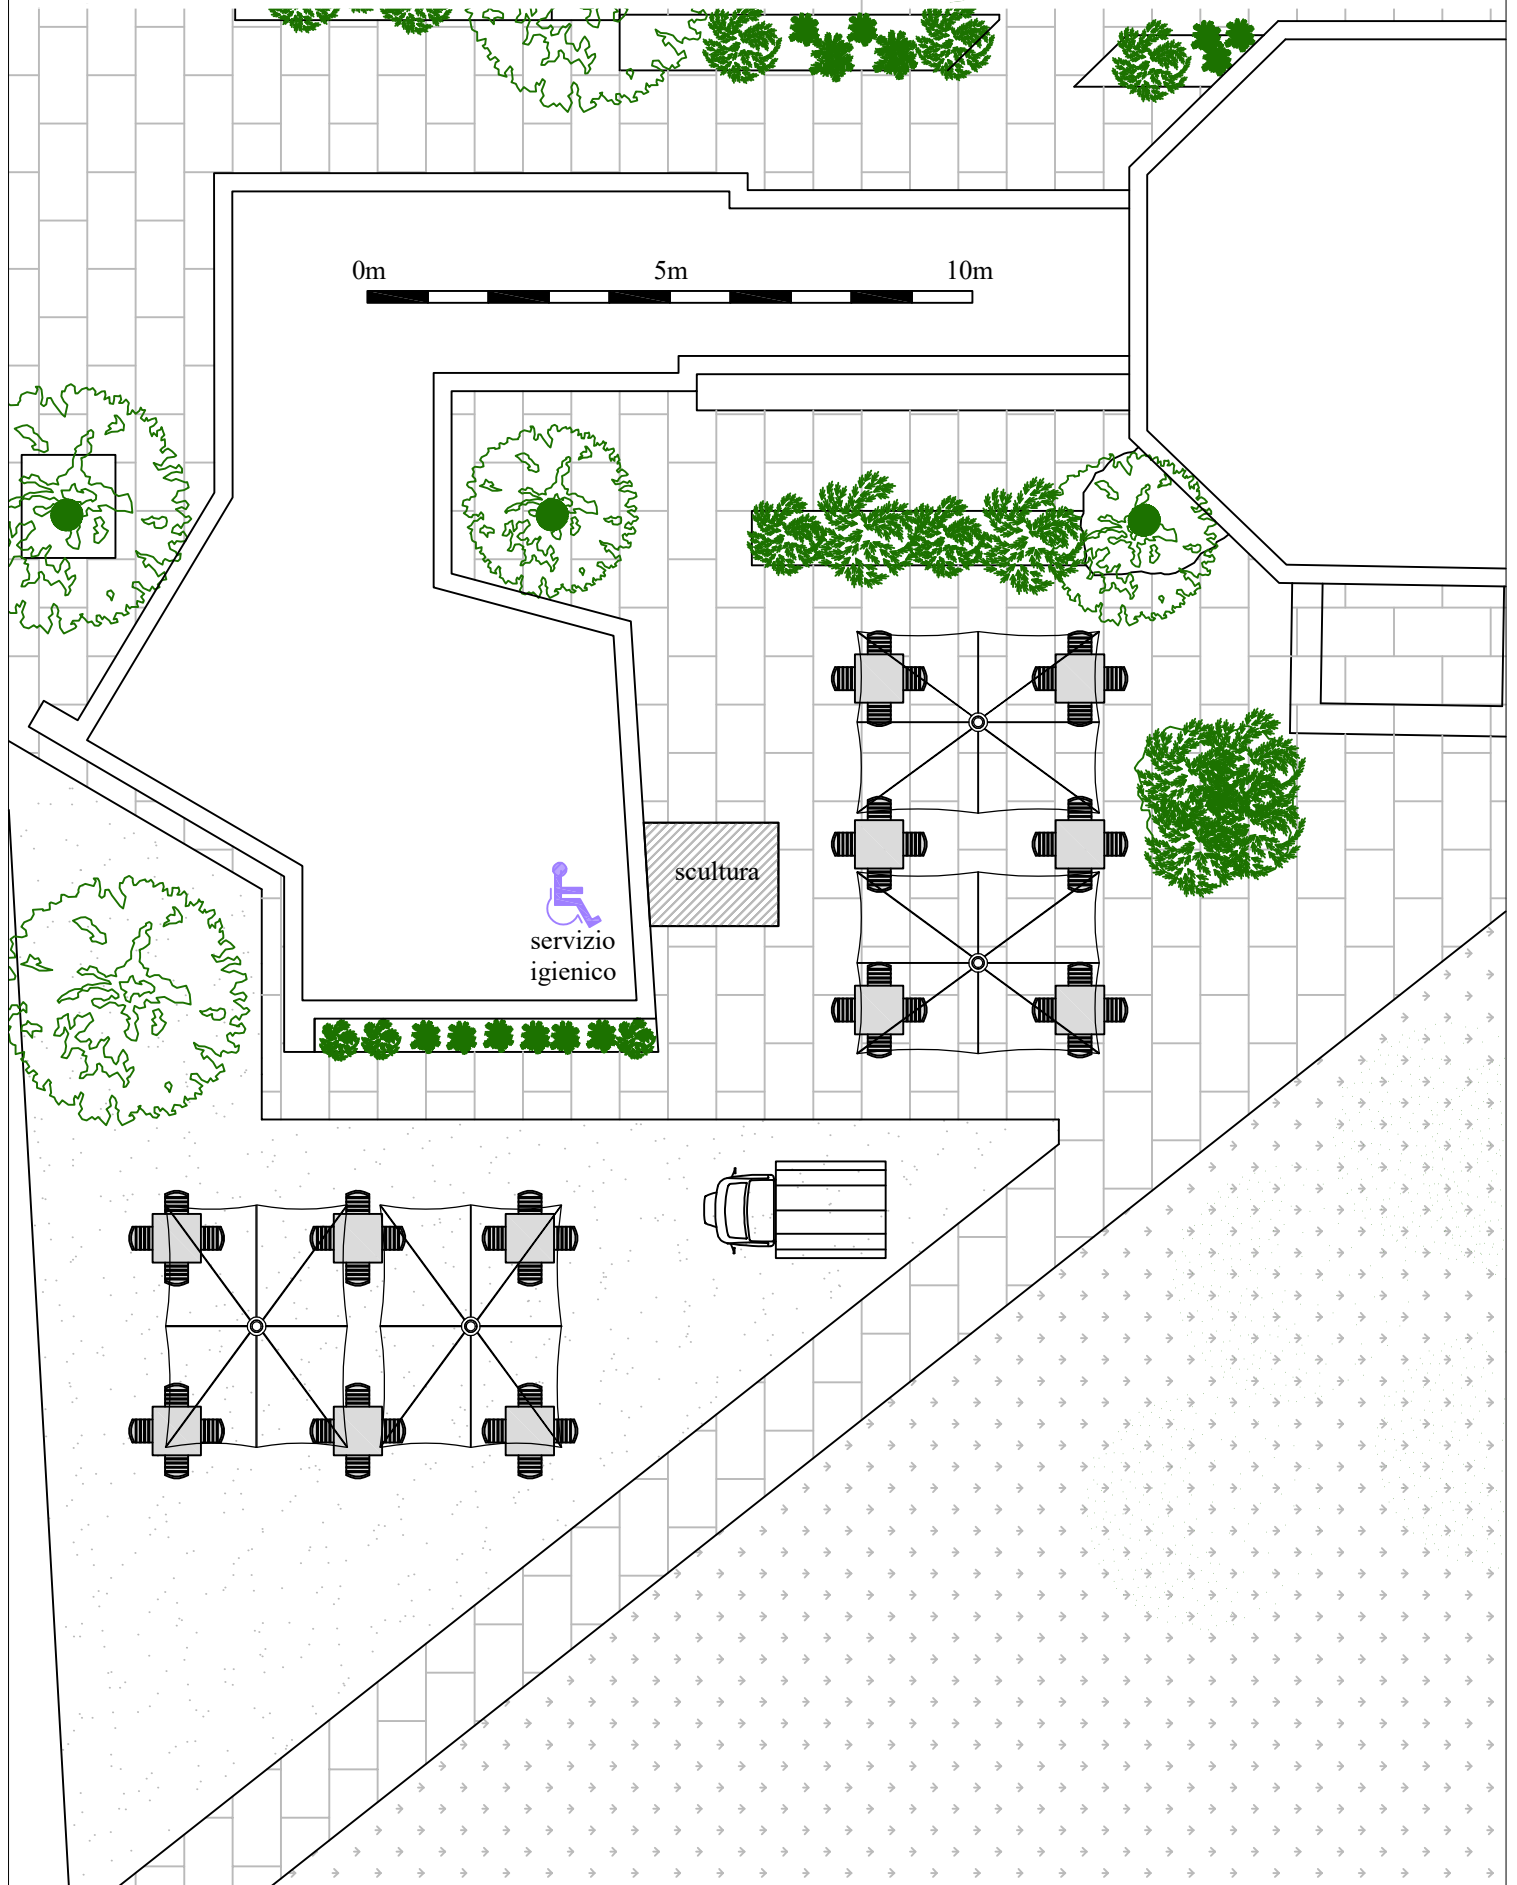

Progettista: arch. Lorenza Alcaro

gennaio 2019

Area Oliveto Mouseia - Planimetria postazione n. 2 *Disposizione indicativa degli arredi*

