


PIANTA ANTIQUARIUM LIVELLO TERRENO

scala 1:100

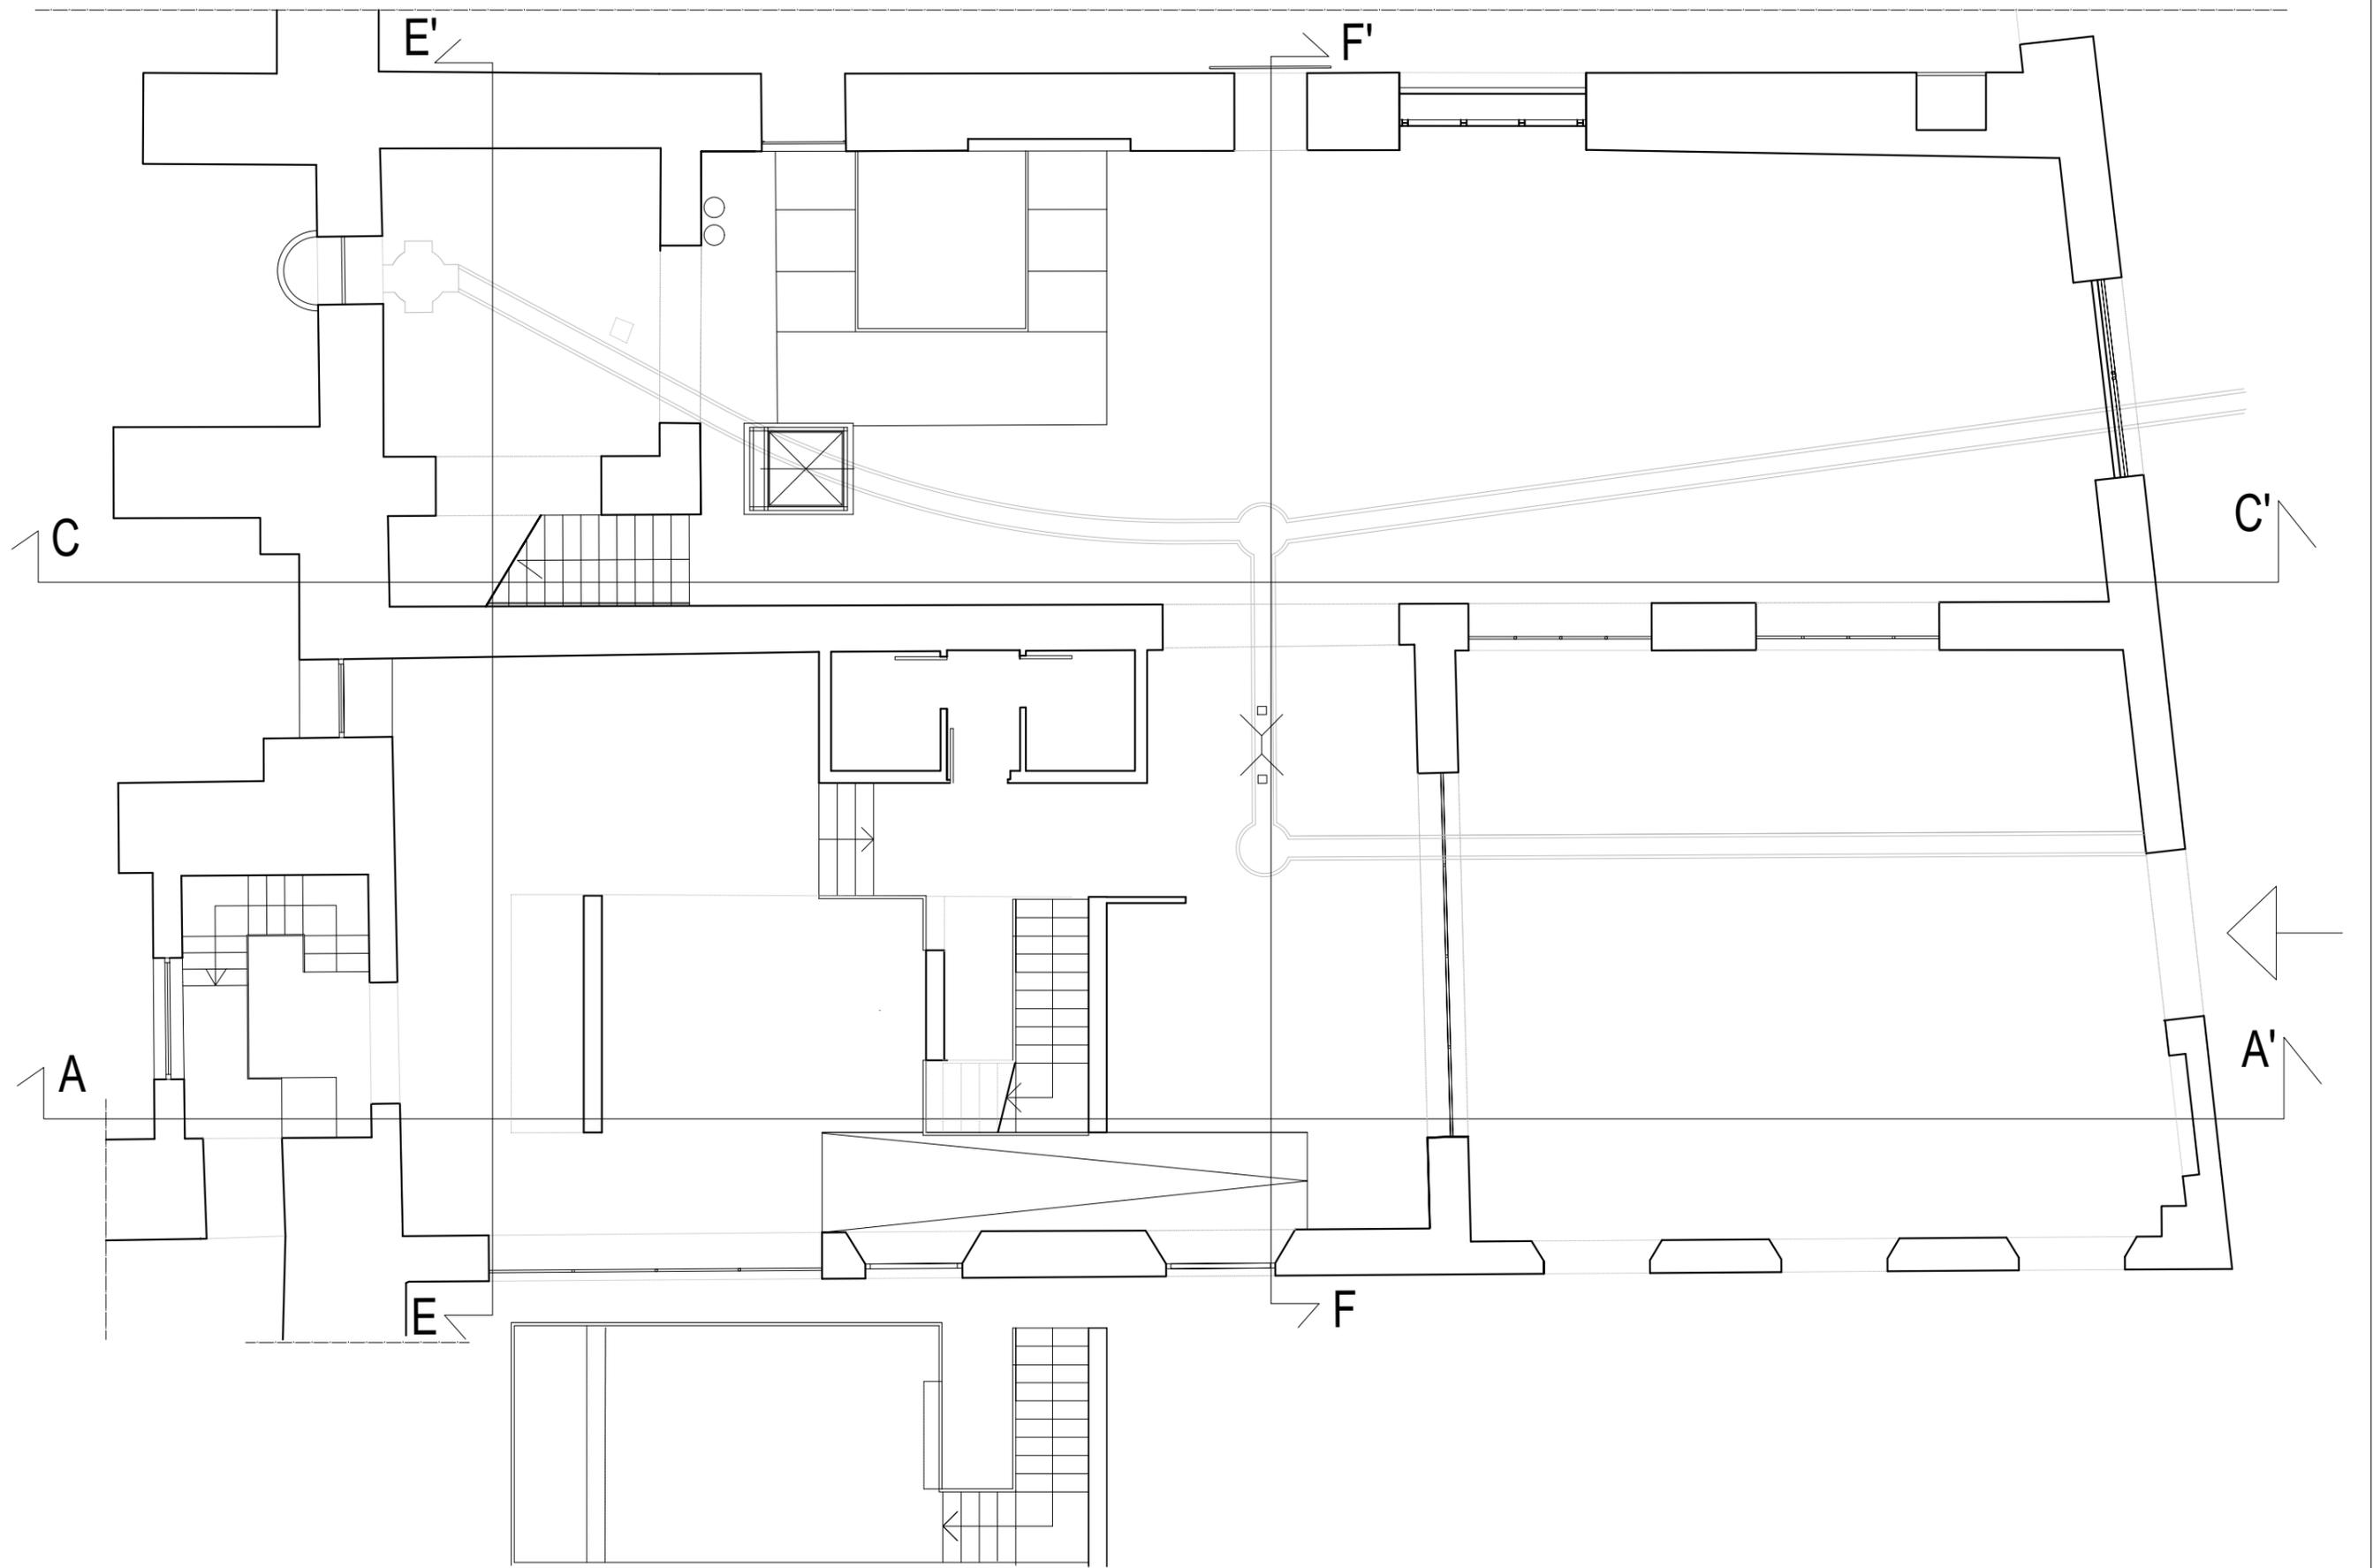

PIANTA ANTIQUARIUM PIANO PRIMO scala 1:100

