



SEZIONE CC', 1:50

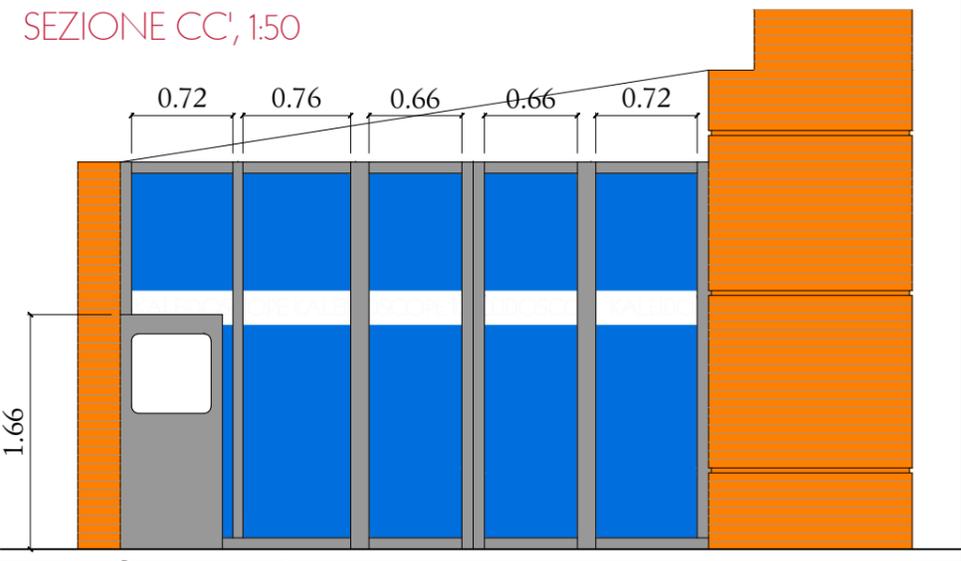

VILLA ADRIANA

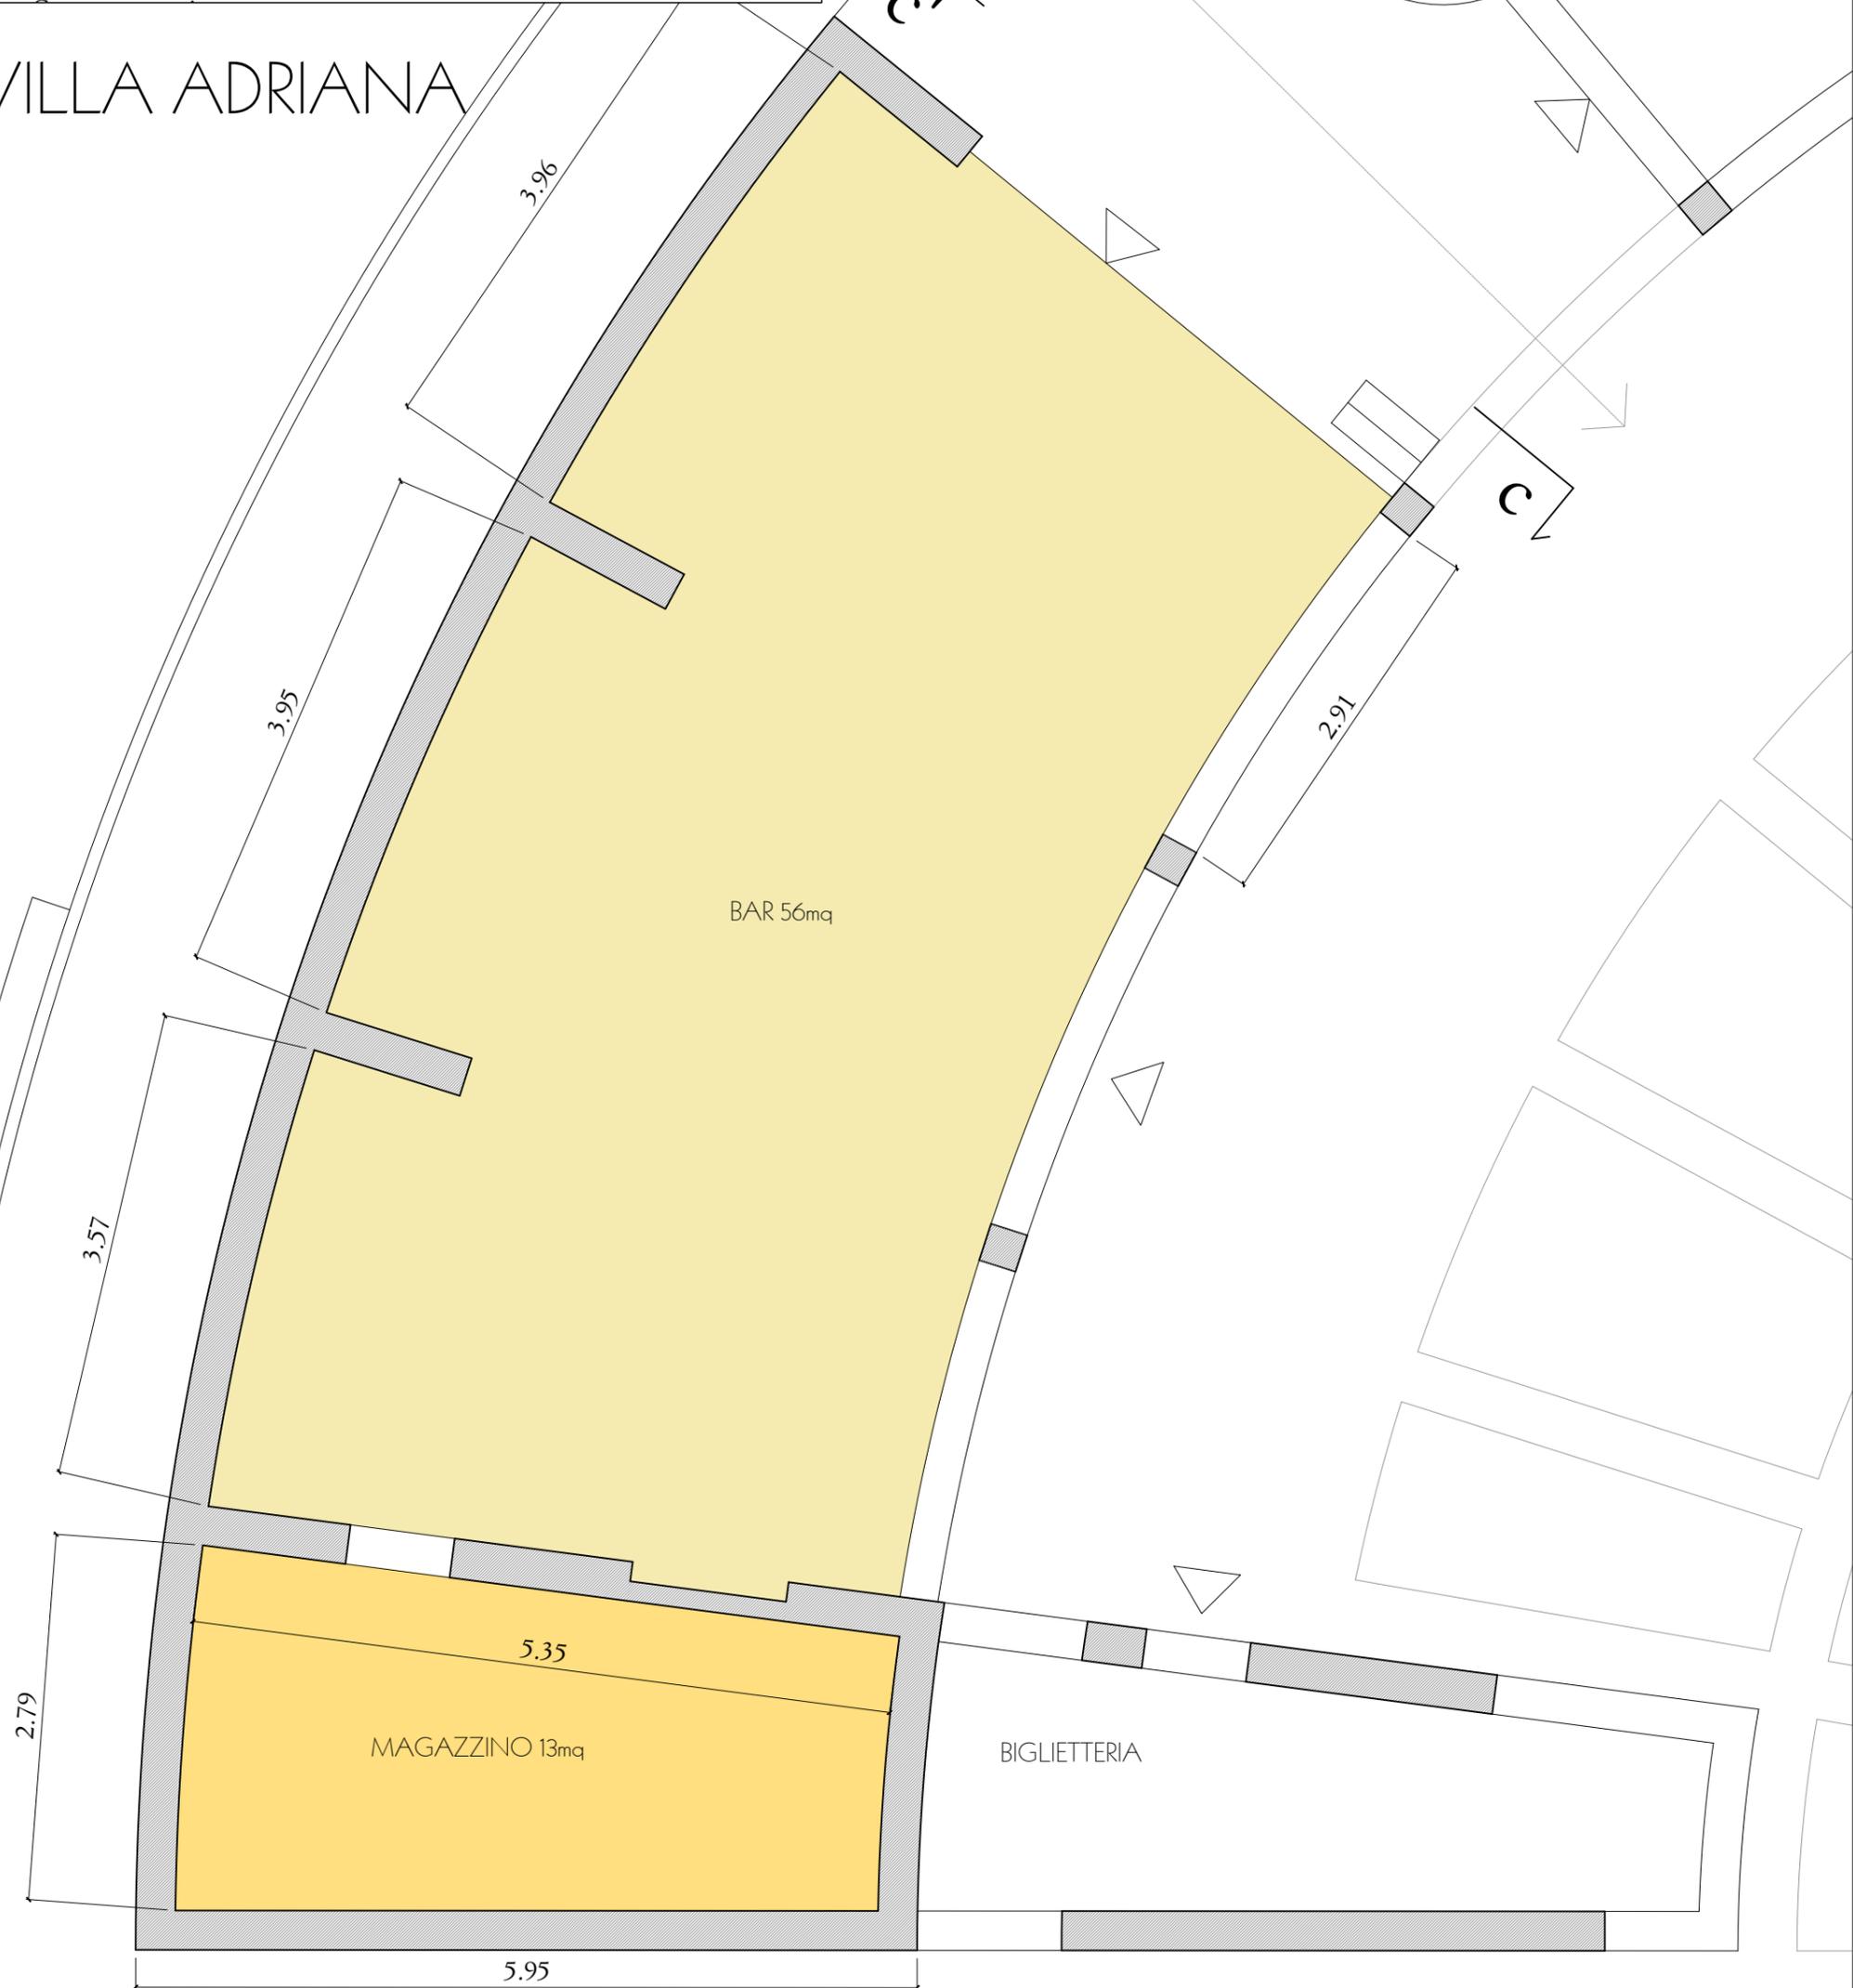

PIANTA, 1:50