




PIANTA PIANO -1
QUOTA -3.00

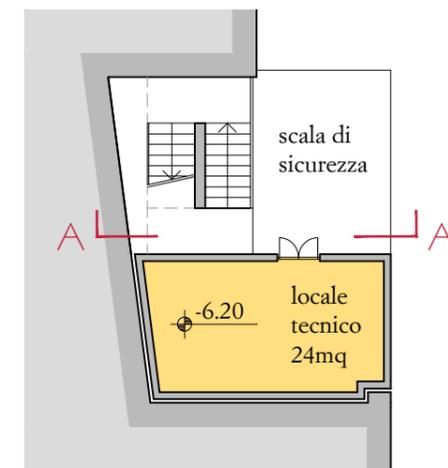

PIANTA PIANO -2,
QUOTA -6.20

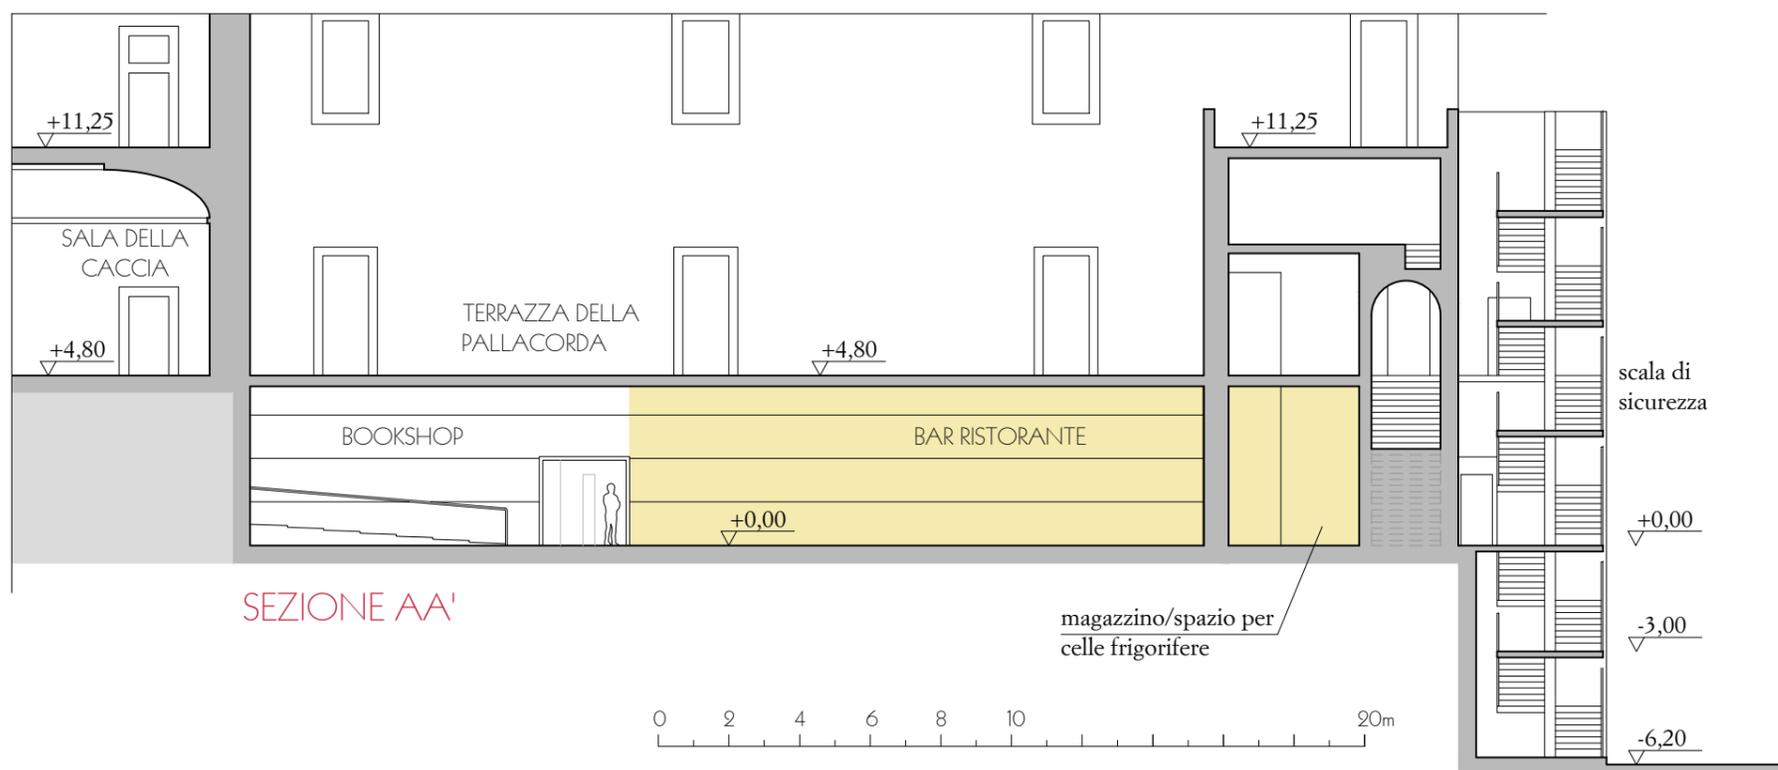

SEZIONE AA'

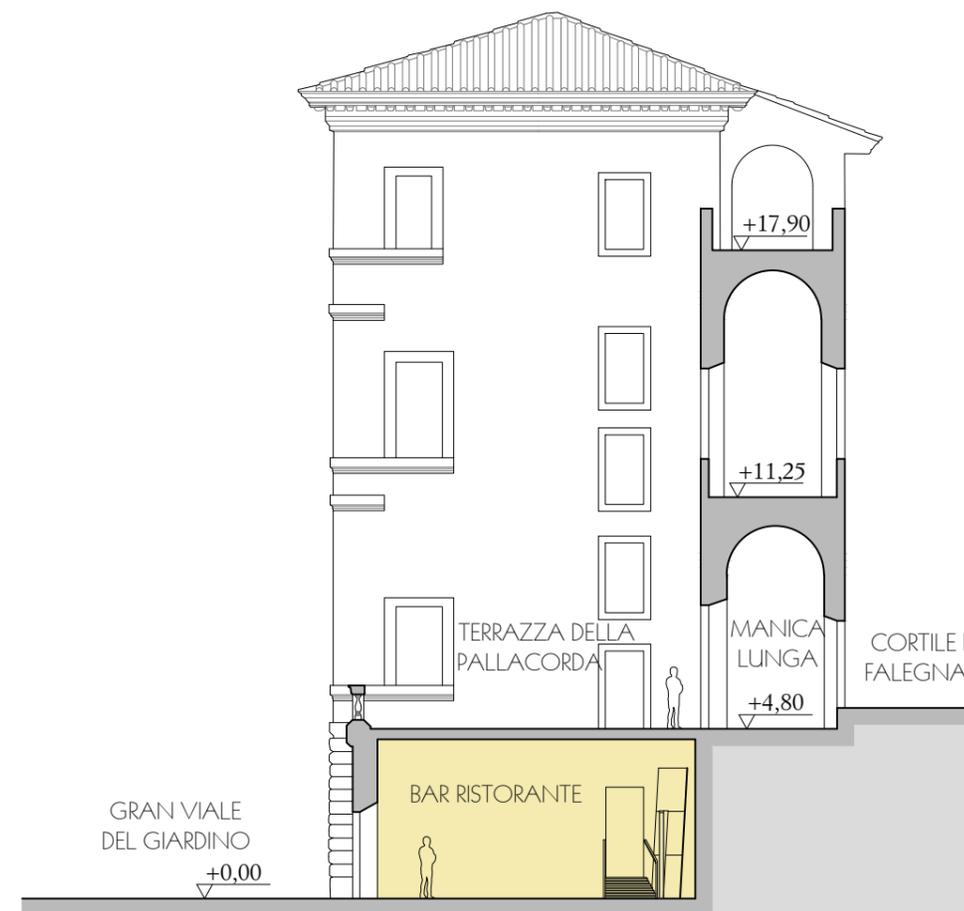

SEZIONE BB'