




Pianta schematica Scala 1:100

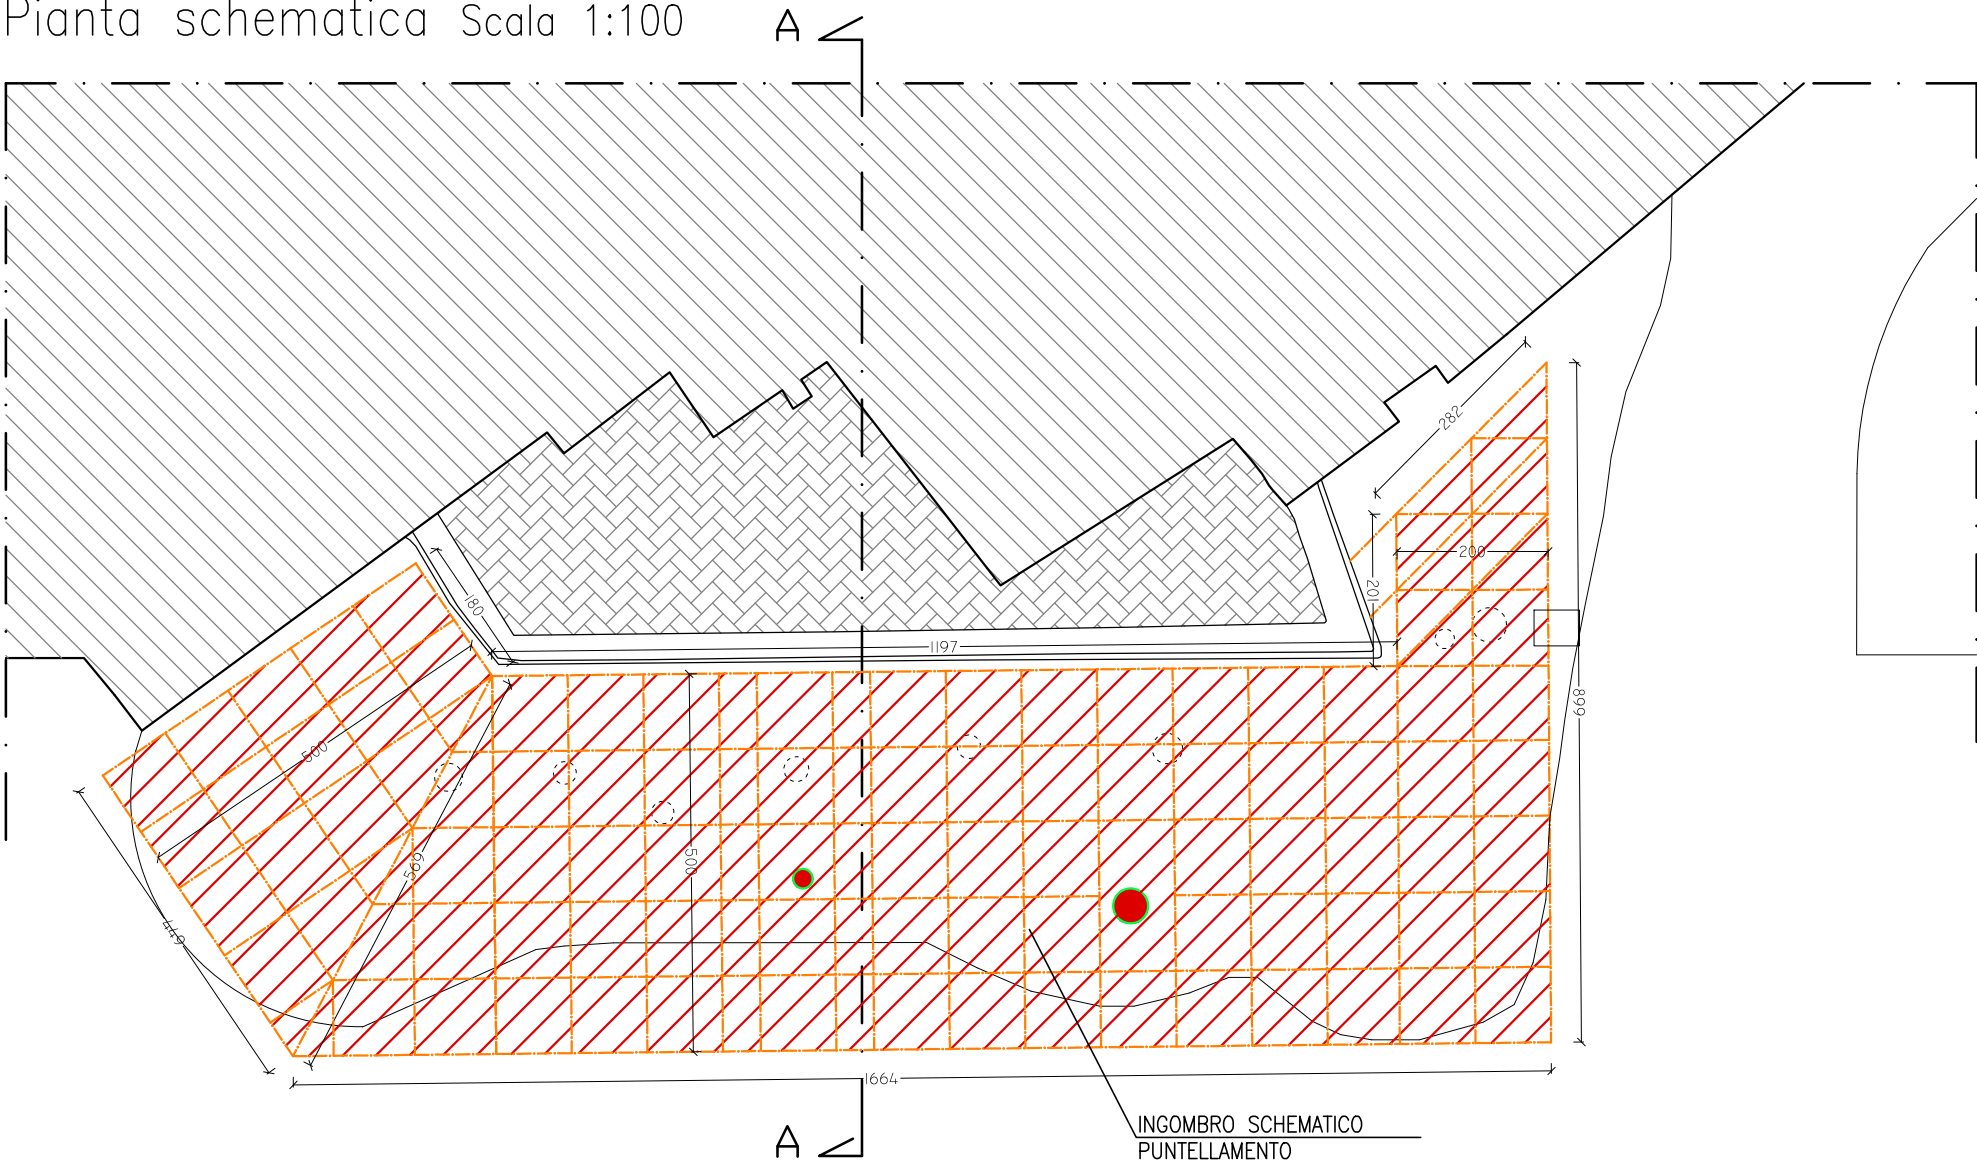

Prospetto schematico Scala 1:100

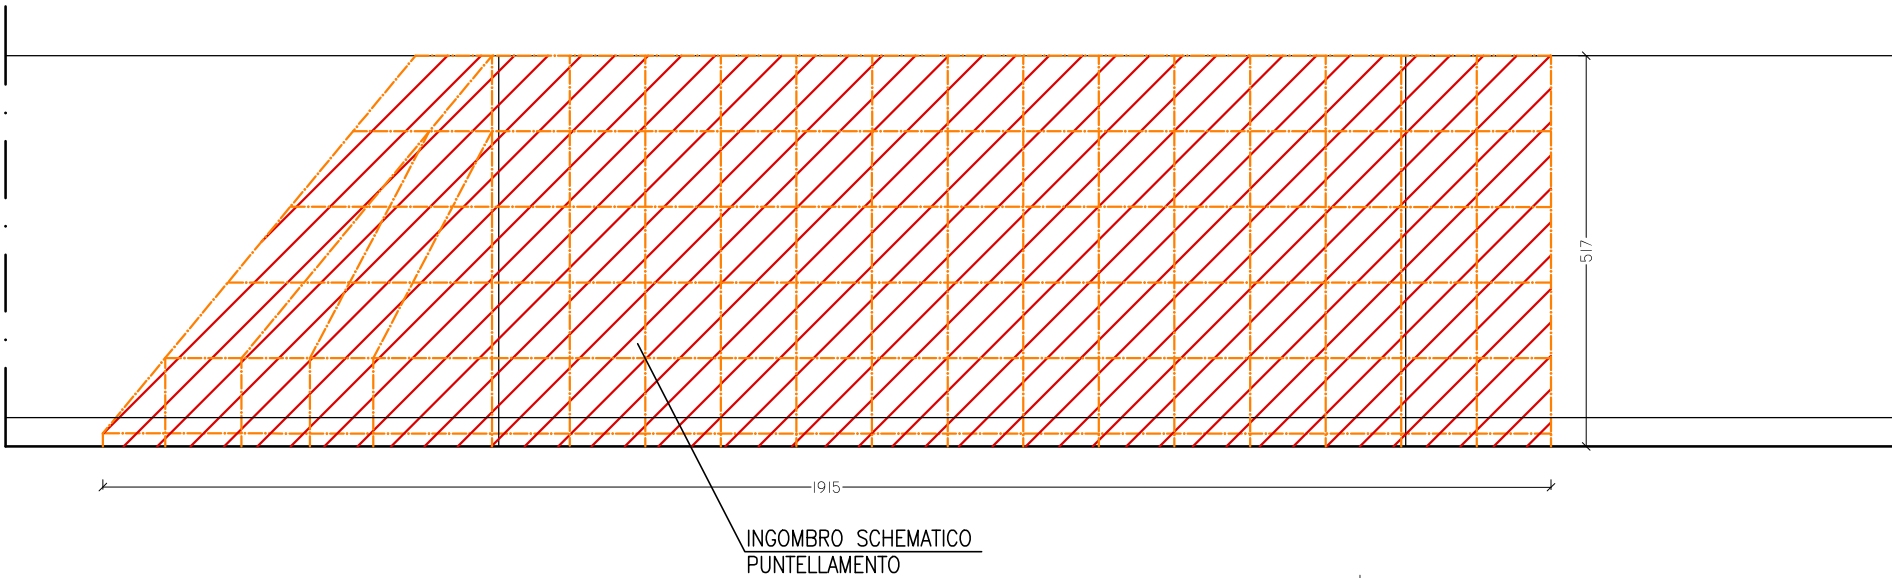

Sezione A-A Scala 1:100

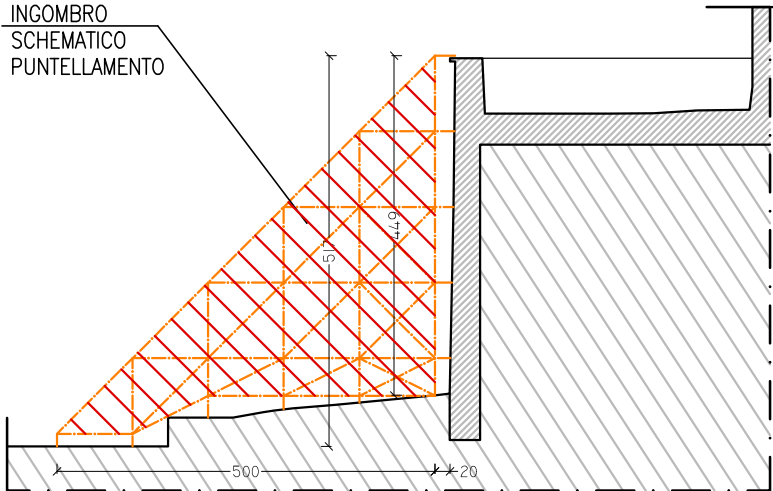

PRESCRIZIONI

- Il disegno è uno schema di massima al quale seguirà calcolo strutturale e dimensionamento.
- Le misure sono di riferimento per l'ingombro approssimativo dell'opera .

VILLÆ
VILLA D'ESTE



Interventi a vario titolo di risoluzione delle problematiche accorse a seguito dell'ondata di maltempo nella settimana compresa tra il 09.02 e il 15.02.2026 a Tivoli.

Progetto per l'intervento in somma urgenza da eseguirsi ad una muratura di contenimento sita lungo il confine del Gran Viale presso il sito di Villa d'Este

COMMITTENTE:
VA-VE Istituto autonomo Villa Adriana e Villa d'Este

RUP: Arch. Antonella Mastronardi
DL: Arch. Laura Bernardi

SAFIO COSTRUZIONI S.R.L.

Il Tecnico
Arch. Daniele Bausano



TITOLO TAVOLA

DATA	REVISIONE	ELABORATO
02/03/2026	00	00